

DAS ANGEBOT – ZAHLEN UND FAKTEN

Wohnung	Etage	Zimmer	Wohnfläche* (m ²)	Terrasse/ Loggia (m ²)	Garten (m ²)	Verkaufspreis (CHF)
A01	EG	5.5	144	31	ca. 60	980'000
A02	EG	3.5	102	22	ca. 40	740'000
A11	1. OG	5.5	144	31	-	910'000
A12	1. OG	3.5	102	22	-	690'000
A21	2. OG	5.5	144	31	-	950'000
A22	2. OG	3.5	102	22	-	720'000
A31	Attika	4.5	138	78	-	1'200'000
<hr/>						
B01	EG	3.5	101	21	ca. 40	740'000
B02	EG	4.5	120	28	ca. 55	860'000
B11	1. OG	3.5	101	21	-	690'000
B12	1. OG	4.5	120	28	-	820'000
B21	2. OG	3.5	101	21	-	720'000
B22	2. OG	4.5	120	28	-	840'000
B31	Attika	3.5	126	79	-	1'100'000
<hr/>						
C01	EG	3.5	93	17	ca. 60	680'000
C02	EG	3.5	91	17	ca. 60	670'000
C11	Attika	3.5	100	65	-	850'000

Parkierungsmöglichkeiten

Die Einstellhalle bietet Platz für Motorfahrzeuge und Motorräder.

Kauf Parkplatz für Motorfahrzeuge: CHF 35'000.

Miete Parkplatz für Motorfahrzeuge: CHF 130/Monat.


Miete Parkplatz für Motorräder: CHF 60/Monat.

* Diese Zahl bezieht sich auf die nutzbare Wohnfläche, ohne Aussenmauern, ohne Innenwände, inklusive Abstellraum, ohne Keller, ohne Sitzplatz, ohne Terrasse, ohne Loggia. Die Quadratmeterangaben sind Richtwerte. Im fertiggestellten Objekt können sie minim anders ausfallen.

Visualisierung der Wohnung B22 im Haus B, 2. Obergeschoss.



ÜBERSICHT WOHNIEDLUNG

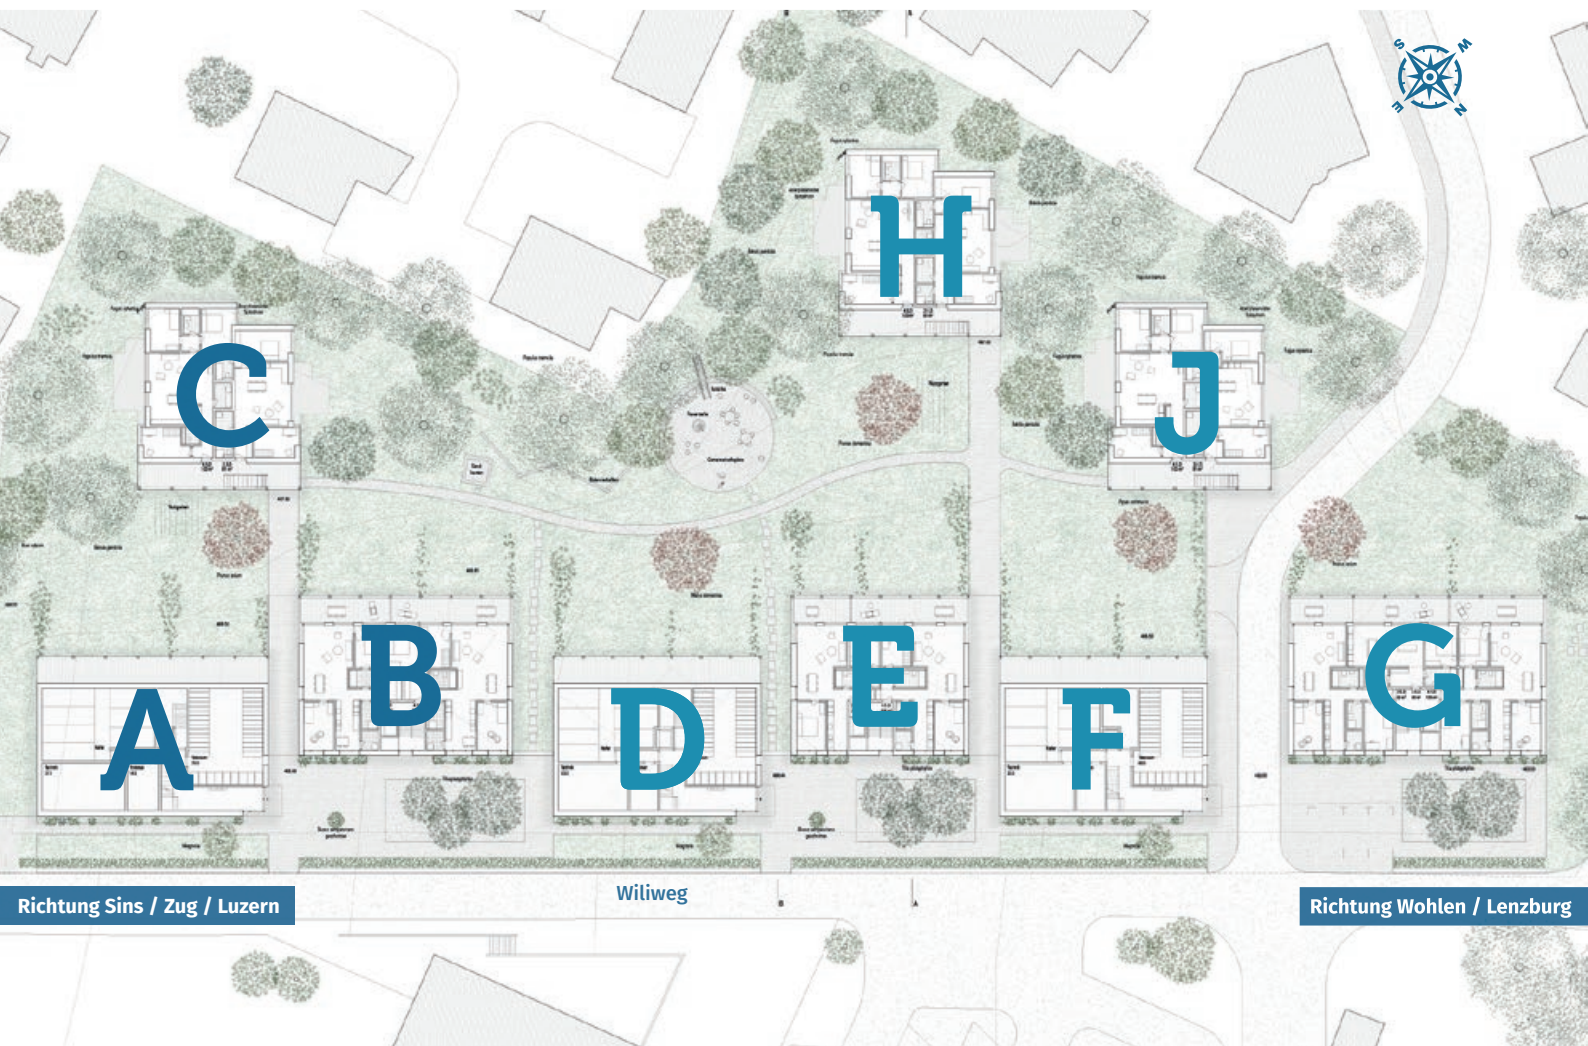

A / B / C = Eigentumswohnungen

D / E / F / G / H / J = Mietwohnungen

Grundrisse Wohnungen

Die nachfolgende Übersicht zeigt, wo sich die einzelnen Wohneinheiten innerhalb der Wohnsiedlung befinden. Die Grundrisse zu den Wohnungen sind auf unserer Website www.am-chatzebach.ch verfügbar.

